

การจัดทำแบบบูรณาการงานก่อสร้างและร่างขอบเขตของงาน
โครงการก่อสร้างถนนลาดยางพาราแอสฟัลท์ติกคอนกรีต สายบ้านหนองดี – เกาะซ้อ
รหัสทางหลวงท้องถิ่น นศ.ถ.๑๐๖ – ๐๒ หมู่ที่ ๑ บ้านหนองดี
ตำบลทุ่งสง อำเภอนาบอน จังหวัดนครศรีธรรมราช

.....

๑. ความเป็นมา

เนื่องด้วยถนนสายบ้านหนองดี – เกาะซ้อ เป็นเส้นทางสายหลักในการสัญจรเพื่อเดินทางเข้าสู่ตัวเมือง และจังหวัด มีสภาพผิวจราจรเป็นหินคลุก และได้ใช้งานมาเป็นเวลานานทำให้ผิวจราจรชำรุดเสียหายเป็นจำนวนมาก ทำให้ผู้ใช้เส้นทางได้รับความลำบากในการใช้เส้นทางสัญจรไป-มา

๒. วัตถุประสงค์

- เพื่อให้เส้นทางคมนาคมสามารถสัญจรไป-มาได้สะดวกรวดเร็วและลดอุบัติเหตุ
- เพื่อรองรับการขยายตัวของการขนส่งผลผลิตทางการเกษตรในอนาคต
- เพื่อปรับปรุงเส้นทางระหว่างตำบล อำเภอ จังหวัด ให้มีมาตรฐาน
- เพื่อเป็นการรักษาถนนให้อยู่ในสภาพดี สามารถใช้ได้ดีในทุกฤดูกาล

๓. คุณสมบัติผู้เสนอราคา

- ๓.๑ มีความสามารถตามกฎหมาย
- ๓.๒ ต้องไม่เป็นผู้ที่ระบุนชื่อไว้ในบัญชีรายชื่อเป็นบุคคลล้มละลาย
- ๓.๓ ไม่อยู่ระหว่างเลิกกิจการ
- ๓.๔ ไม่เป็นบุคคลซึ่งอยู่ระหว่างถูกระงับการยื่นข้อเสนอหรือทำสัญญากับหน่วยงานของรัฐไว้ชั่วคราวเนื่องจากเป็นผู้ที่ไม่ผ่านเกณฑ์การประเมินผลการปฏิบัติงานของผู้ประกอบการตามระเบียบที่รัฐมนตรีว่าการกระทรวงการคลังกำหนดตามที่ประกาศเผยแพร่ในระบบเครือข่ายสารสนเทศของกรมบัญชีกลาง

๕. ไม่เป็นบุคคลซึ่งถูกระบุนชื่อไว้ในบัญชีรายชื่อผู้ทำงานและได้แจ้งเวียนชื่อให้เป็นผู้ทำงานของหน่วยงานของรัฐในระบบเครือข่ายสารสนเทศของกรมบัญชีกลาง ซึ่งรวมถึงนิติบุคคลที่ผู้ทำงานเป็นหุ้นส่วนผู้จัดการ กรรมการผู้จัดการ ผู้บริหาร ผู้มีอำนาจในการดำเนินงานในกิจการของนิติบุคคลนั้นด้วย

๖. มีคุณสมบัติและไม่มีลักษณะต้องห้ามตามที่คณะกรรมการนโยบายการจัดซื้อจัดจ้างและการบริหารพัสดุภาครัฐกำหนดในราชกิจจานุเบกษา

๗. เป็นนิติบุคคลผู้มีอาชีพรับจ้างงานที่ประกวดราคาอิเล็กทรอนิกส์ดังกล่าว

๘. ไม่เป็นผู้มีผลประโยชน์ร่วมกันกับผู้ยื่นข้อเสนอรายอื่นที่เข้ายื่นข้อเสนอให้แก่องค์การบริหารส่วนตำบลทุ่งสง ณ วันประกาศประกวดราคาอิเล็กทรอนิกส์ หรือไม่เป็นผู้กระทำการอันเป็นการขัดขวางการแข่งขันราคาอย่างเป็นธรรม ในการประกวดราคาอิเล็กทรอนิกส์ครั้งนี้

๙. ไม่เป็นผู้ได้รับเอกสิทธิ์หรือความคุ้มกัน ซึ่งอาจปฏิเสธไม่ยอมขึ้นศาลไทย เว้นแต่รัฐบาลของผู้ยื่นข้อเสนอได้มีคำสั่งให้สละเอกสิทธิ์และความคุ้มกันเช่นนั้น

๑๐. ผู้ยื่นข้อเสนอต้องมีผลงานก่อสร้างประเภทเดียวกันกับงานที่ประกวดราคาจ้างก่อสร้างในวงเงินไม่น้อยกว่า ๘๖๘,๐๐๐.-บาท (แปดแสนหกหมื่นแปดพันบาทถ้วน) และเป็นผลงานที่เป็นคู่สัญญาโดยตรงกับหน่วยงานของรัฐ หรือหน่วยงานหน่วยงานรัฐวิสาหกิจเชื่อถือได้

ผู้ยื่นข้อเสนอที่เสนอราคาในรูปแบบของ "กิจการร่วมค้า" ต้องมีคุณสมบัติดังนี้

(๑) กรณีที่กิจการร่วมค้าได้จดทะเบียนเป็นนิติบุคคลใหม่ กิจการร่วมค้าจะต้องมีคุณสมบัติครบถ้วนตามเงื่อนไขที่กำหนดไว้ในเอกสารประกวดราคา และการเสนอราคาให้เสนอราคาในนาม "กิจการร่วมค้า" ส่วนคุณสมบัติด้านผลงานก่อสร้าง กิจการร่วมค้าดังกล่าวสามารถนำผลงานก่อสร้างของผู้เข้าร่วมค้ามาใช้แสดงเป็นผลงานก่อสร้างของกิจการร่วมค้าที่เข้าประกวดราคาได้

(๒) กรณีที่กิจการร่วมค้าไม่ได้จดทะเบียนเป็นนิติบุคคลใหม่ นิติบุคคลแต่ละนิติบุคคลที่เข้าร่วมค้าทุกรายจะต้องมีคุณสมบัติครบถ้วนตามเงื่อนไขที่กำหนดไว้ในเอกสารประกวดราคา เว้นแต่ในกรณีที่กิจการร่วมค้าได้มีข้อตกลงระหว่างผู้เข้าร่วมค้าเป็นลายลักษณ์อักษรกำหนดให้ผู้เข้าร่วมค้ารายใดรายหนึ่งเป็นผู้รับผิดชอบหลักในการเข้าเสนอราคากับหน่วยงานของรัฐ และแสดงหลักฐานดังกล่าวมาพร้อมการยื่นข้อเสนอประกวดราคาทางระบบจัดซื้อจัดจ้างภาครัฐด้วยอิเล็กทรอนิกส์ กิจการร่วมค้านั้นสามารถใช้ผลงานก่อสร้างของผู้เข้าร่วมค้าหลักรายเดียวเป็นผลงานก่อสร้างของกิจการร่วมค้าที่ยื่นเสนอราคาได้

ทั้งนี้ "กิจการร่วมค้าที่จดทะเบียนเป็นนิติบุคคลใหม่" หมายความว่า กิจการร่วมค้าที่จดทะเบียนเป็นนิติบุคคลต่อกรมพัฒนาธุรกิจการค้า กระทรวงพาณิชย์

๑๑. ผู้ยื่นข้อเสนอต้องลงทะเบียนในระบบจัดซื้อจัดจ้างภาครัฐด้วยอิเล็กทรอนิกส์ (Electronic Government Procurement : e - GP) ของกรมบัญชีกลาง

๔. แบบรูปรายการงานก่อสร้าง หรือคุณลักษณะเฉพาะ

โครงการก่อสร้างถนนลาดยางพาราแอสฟัลต์ติกคอนกรีตสายบ้านหนองดี - เกาะซ้อ รหัสทางหลวงท้องถิ่น นศ.ถ.๑๐๖-๐๒ หมู่ที่ ๑ บ้านหนองดี ตำบลทุ่งสง กว้าง ๕.๐๐ เมตร ยาว ๕๔๐.๐๐ เมตร รายละเอียดตามปริมาณงานและแบบแปลนที่ขอบต.ทุ่งสง กำหนด รวมจำนวน ๔ หน้า ที่แนบมาพร้อมนี้

๕. สถานที่ก่อสร้าง

รหัสทางหลวงท้องถิ่น นศ.ถ.๑๐๖-๐๒ สายบ้านหนองดี- เกาะซ้อ หมู่ที่ ๑ ตำบลทุ่งสง อำเภอนาบอน จังหวัดนครศรีธรรมราช

๖. กำหนดยื่นราคา

ไม่น้อยกว่า ๑๘๐ วันนับแต่วันยื่นข้อเสนอ

๓. ระยะเวลาดำเนินการ

ไม่เกิน ๖๐ วัน นับถัดจากวันลงนามในสัญญาหรือนับถัดจากวันที่ได้รับหนังสือแจ้งให้เริ่มงาน

๔. ค่าจ้างและการจ่ายเงิน

องค์การบริหารส่วนตำบลทุ่งสงจะจ่ายค่าจ้างซึ่งได้รวมภาษีมูลค่าเพิ่ม ตลอดจนภาษีอื่น ๆ และค่าใช้จ่ายทั้งปวงแล้ว โดยถือราคาเหมารวมเป็นเกณฑ์ และกำหนดการจ่ายเงินเป็น จำนวน ๑ งวด ดังนี้

เป็นจำนวนเงินในอัตราร้อยละ ๑๐๐ ของค่าจ้าง เมื่อผู้รับจ้างได้ปฏิบัติงานทั้งหมดให้แล้วเสร็จเรียบร้อยตามสัญญา รวมทั้งทำสถานที่ก่อสร้างให้สะอาดเรียบร้อย

๕. วงเงินในการจัดหา

งบประมาณเป็นเงิน ๑,๗๓๖,๐๐๐.- บาท (หนึ่งล้านเจ็ดแสนสามหมื่นหกพันบาทถ้วน) ตามบัญชีรายการงบประมาณที่จะได้รับการจัดสรรตามพระราชบัญญัติงบประมาณรายจ่าย ประจำปีงบประมาณ พ.ศ.๒๕๖๓ งบประมาณเงินอุดหนุนเฉพาะกิจให้แก่องค์กรปกครองส่วนท้องถิ่น (องค์การบริหารส่วนตำบล) สำหรับการก่อสร้าง/ปรับปรุงซ่อมแซมถนนทางหลวงท้องถิ่น โครงการซ่อมสร้างถนนลาดยางแอสฟัลต์ติกคอนกรีต รหัสทางหลวงท้องถิ่น นศ.ถ.๑๐๖-๐๒ สายบ้านหนองดี-เกาะซ้อ หมู่ที่ ๑ ตำบลทุ่งสง อำเภอนาบอน จังหวัดนครศรีธรรมราช

๑๐. อัตราค่าปรับ

อัตราค่าปรับร้อยละ ๐.๒๕ ต่อวัน

๑๑. การรับประกันความชำรุดบกพร่อง

ผู้ชนะการเสนอราคาที่ประกวดราคาจ้างด้วยวิธีการทางอิเล็กทรอนิกส์ ซึ่งได้ทำข้อตกลงเป็นหนังสือ หรือทำสัญญาจ้าง แล้วแต่กรณี จะต้องรับประกันความชำรุดบกพร่องของสิ่งของงานจ้างที่เกิดขึ้นภายในระยะเวลาไม่น้อยกว่า ๒ ปี นับถัดจากวันที่องค์การบริหารส่วนตำบลนาบอนได้รับมอบงาน โดยผู้รับจ้างต้องรับผิดชอบซ่อมแซมแก้ไขให้ใช้งานได้ดังเดิมภายใน ๑๕ วัน นับถัดจากวันที่ได้รับความชำรุดบกพร่อง

๑๒. การปรับราคาค่างานก่อสร้าง

โดยจะใช้สูตรการปรับราคา (สูตรค่าK) ตามเงื่อนไข หลักเกณฑ์ สูตรและวิธีคำนวณที่ใช้กับสัญญาแบบปรับราคาได้ตามมติคณะรัฐมนตรีเมื่อวันที่ ๒๒ สิงหาคม ๒๕๓๒ เรื่อง การพิจารณาช่วยเหลือผู้ประกอบการก่อสร้างตามหนังสือสำนักเลขาธิการคณะรัฐมนตรี ที่ นร๐๒๐๓/ว๑๐๙ ลงวันที่ ๒๔ สิงหาคม ๒๕๓๒ รายละเอียดตามเอกสารที่แนบ

๑๓. มาตรฐานฝีมือช่าง

เมื่อองค์การบริหารส่วนตำบลทุ่งสงได้คัดเลือกผู้ยื่นข้อเสนอรายใดให้เป็นผู้รับจ้างและได้ตกลงจ้างก่อสร้างตามประกาศนี้แล้วผู้ยื่นข้อเสนอจะต้องตกลงว่าในการปฏิบัติงานก่อสร้างดังกล่าว ผู้ยื่นข้อเสนอจะต้องมีและใช้ผู้ผ่านการทดสอบมาตรฐานฝีมือช่างหรือผู้ผ่านการทดสอบมาตรฐานฝีมือช่าง จาก.....-.....หรือผู้มีวุฒิปริญญา ปวช. ปวส. และ ปวท.หรือเทียบเท่าจากสถาบันการศึกษาที่ ก.พ. รับรองให้เข้ารับราชการได้ในอัตราไม่ต่ำกว่า ร้อยละ.....-.....ของแต่ละสาขาช่างแต่จะต้องมีจำนวนช่างอย่างน้อย ๑ คนในแต่ละสาขาช่าง ดังต่อไปนี้

(๑).....-.....

๑๔. หลักเกณฑ์การพิจารณาคัดเลือกข้อเสนอ

การพิจารณาคัดเลือกข้อเสนอโดยใช้เกณฑ์ราคา

๑๕. ผู้รับผิดชอบโครงการ

กองช่างองค์การบริหารส่วนตำบลทุ่งสง ตำบลทุ่งสง อำเภอนาบอน จังหวัดนครศรีธรรมราช

๑๖. การรับฟังความคิดเห็น

ติดต่อสอบถามรายละเอียดได้ที่ กองช่างองค์การบริหารส่วนตำบลทุ่งสง ๑ หมู่ที่ ๙ ตำบลทุ่งสง อำเภอนาบอน จังหวัดนครศรีธรรมราช หรือทางโทรศัพท์ ๐ ๙๕๓๐๐ ๘๐๐ กด ๖ หรือทาง E-mail Address ขององค์การบริหารส่วนตำบลทุ่งสง E-mail : office@thungsong.go.th โดยระบุชื่อ ที่อยู่ หมายเลขโทรศัพท์ ที่สามารถติดต่อได้

(ลงชื่อ)



ประธานกรรมการ

(นายประยงค์ โอฟ้าศาสตร์)

(ลงชื่อ)



กรรมการ


(อนุวัตร พรหมขำ)

(ลงชื่อ)



กรรมการ

(นายธนกร รัตนพันธ์)

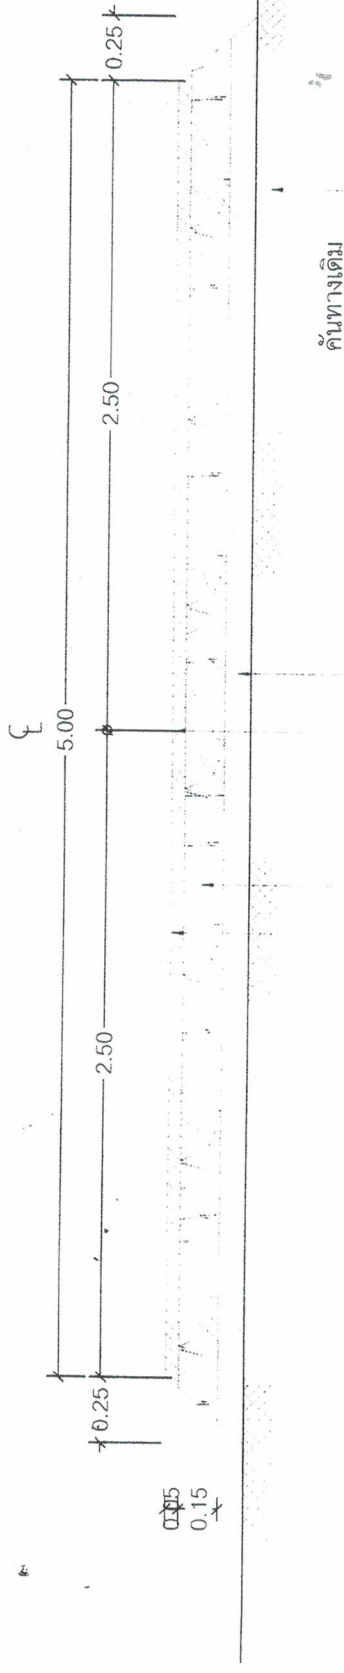


ผิวจราจรพาราแอพัสต์คอนกรีตหนา 0.05 ม.
 พื้นทางหินคลุกบดอัดแน่นไม่น้อยกว่า 95 %
 MODIFIED PROCTOR DENSITY หนา 0.15 ม.
 คั่นทางเดิม
 พื้นทางเดิมบดอัดแน่นไม่น้อยกว่า 95 %
 STANDARD PROCTOR DENSITY
 งานเส้นจราจรกว้าง 0.10 ม.ตลอดสาย(สีเหลือง)

รูปตัดโครงสร้างทาง

มาตราส่วน 1 : 20

 องค์การบริหารส่วนตำบลทุ่งสง อำเภอปานาน จังหวัดนครศรีธรรมราช	เขียนแบบ	นายวิกรม จันทร์เกิด	นายก อบ.ต.	นายวิธี สุภาพ	แผนที่	1 จำนวน
	ผอ.กองช่าง	นายประยงค์ โขฬศาสตร์				
	ปลัด อบ.ต.	นางสาววิระวรรณ จิริงบำรุง	วัน / เดือน / ปี	มาตราส่วน 1:20		

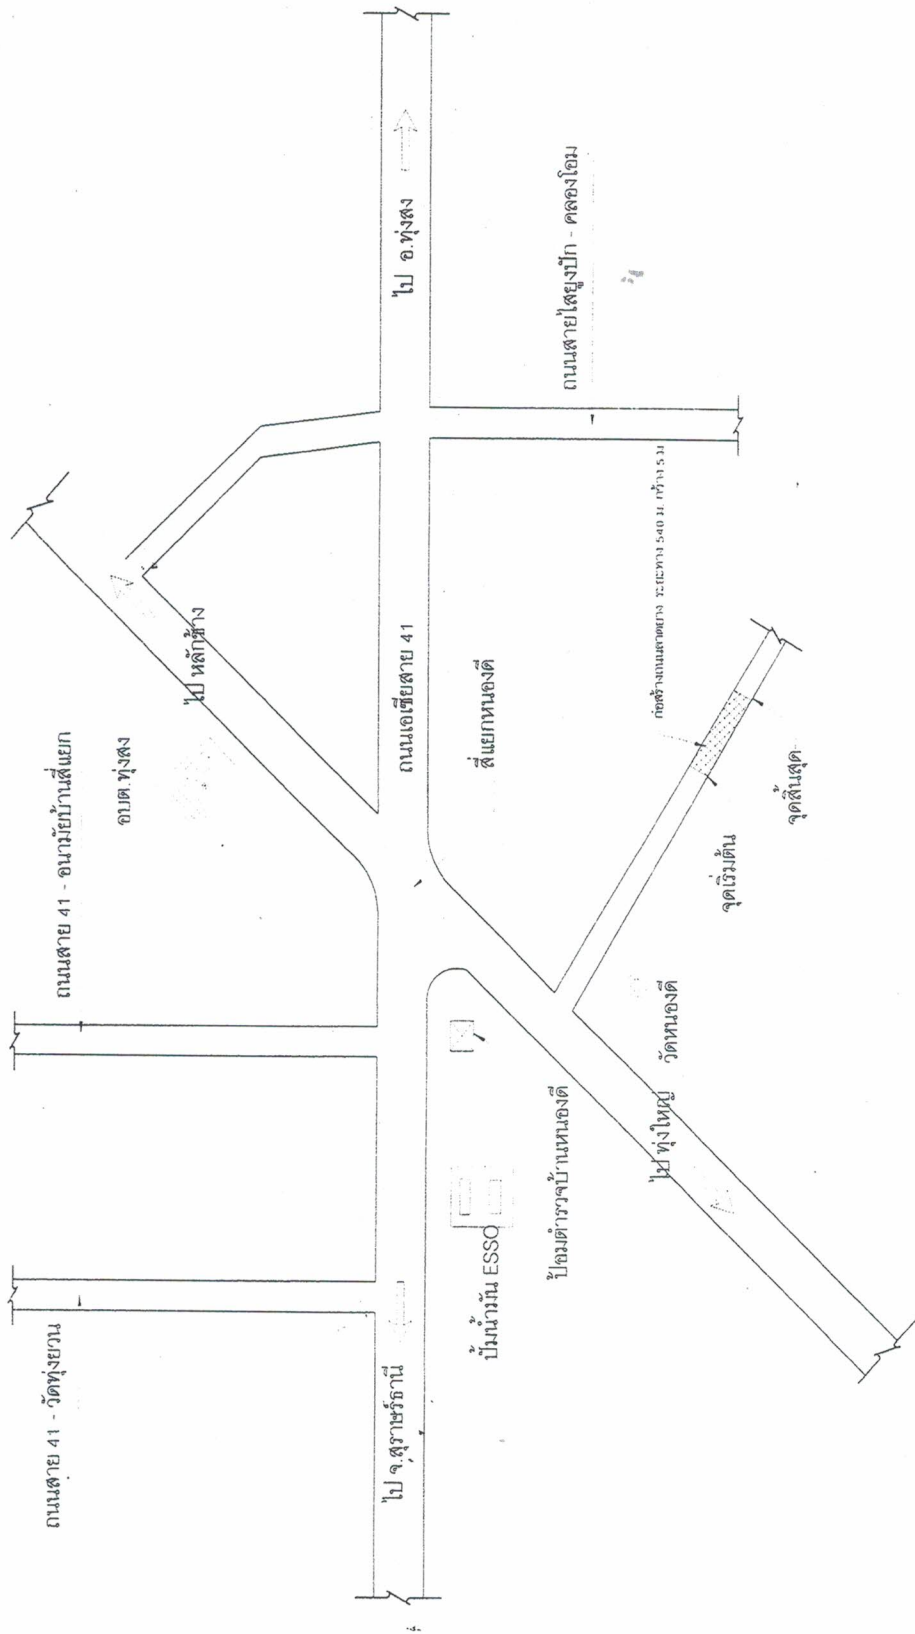

ผังและแผนที่สังเขปโครงการก่อสร้างถนนลาดยางสายบ้านหนองดี - เกาะฉือ ม. 1 ตำบลทุ่งสง

 องค์การบริหารส่วนตำบลทุ่งสง อำเภอนาบอน จังหวัดนครศรีธรรมราช	เขียนแบบ	นายวิกรม จันทร์เกิด		นายก อบต.	นายวิช สุภาพ	แผนที่	จำนวน
	ผอ. กองช่าง	นายประสงค์ โอฬารศาสตร์		แบบแสดง		1	
	ปลัด อบต.	นางสาววีระวรรณ จริ่งก้าง		วัน / เดือน / ปี	มาตราส่วน 1:1250		